6425



Signature Not Verified
Digitally signed by VARVARA ZACHARAKI
Date: 2019.01.24 10:05:10 EET
Reason: Signed PDF (embedded)
Location: Athens, Ethniko Typografio

ΕΦΗΜΕΡΙΔΑ ΤΗΣ ΚΥΒΕΡΝΗΣΕΩΣ
ΤΗΣ ΕΛΛΗΝΙΚΗΣ ΔΗΜΟΚΡΑΤΙΑΣ

31 Δεκεμβρίου 2018 | ΤΕΥΧΟΣ ΤΕΤΑΡΤΟ | Αρ. Φύλλου **558**

ΠΕΡΙΕΧΟΜΕΝΑ

ΑΠΟΦΑΣΕΙΣ

ΑΠΟΦΑΣΕΙΣ

Αριθμ. 76356 (1)

Επικύρωση έκθεσης για τον καθορισμό ορίων αιγιαλού και παραλίας στην παραλιακή περιοχή «Άγιος Γεώργιος» Δ.Κ. Γενναδίου, Νήσου Ρόδου, Νομού Δωδεκανήσου, ανατολικά της Κ.Μ. 3287 Γαιών Γενναδίου.

Ο ΣΥΝΤΟΝΙΣΤΗΣ ΑΠΟΚΕΝΤΡΩΜΕΝΗΣ ΔΙΟΙΚΗΣΗΣ ΑΙΓΑΙΟΥ

Έχοντας υπόψη:

1. Τις διατάξεις:

• των άρθρων 3, 4 και 5 του ν. 2971/2001 (ΦΕΚ 285/Α΄/2001) «Αιγιαλός, παραλία και άλλες διατάξεις», όπως τροποποιήθηκε και ισχύει.

• του άρθρου 46 παρ. 21 του ν. 3220/2004 (ΦΕΚ 15/Α΄/2004) «Μέτρα αναπτυξιακής και κοινωνικής πολιτικής - αντικειμενοποίηση του φορολογικού ελέγχου και άλλες διατάξεις».

• των άρθρων 6, 280 και 283 παρ. 4 του ν. 3852/2010 «Νέα Αρχιτεκτονική της Αυτοδιοίκησης και της Αποκεντρωμένης Διοίκησης - Πρόγραμμα Καλλικράτης» (ΦΕΚ 87/Α΄/2010), όπως ισχύει.

• των άρθρων 28 και 28Α του ν. 4325/2015 (ΦΕΚ 47/Α΄/2015) «Εκδημοκρατισμός της Διοίκησης - Καταπολέμηση Γραφειοκρατίας και Ηλεκτρονική Διακυβέρνηση αδικιών και άλλες διατάξεις».

2. Το υπ' αριθ. 143/23-12-2010 π.δ. (ΦΕΚ 236/Α΄/2010) «Οργανισμός της Αποκεντρωμένης Διοίκησης Αιγαίου».

3. Την υπ' αριθ. 14192/15-05-2017 (ΦΕΚ 250/Υ.Ο.Δ.Δ./2017) απόφαση του Υπουργού Εσωτερικών περί διορισμού του Νικόλαου Θεοδωρίδη ως Συντονιστή της Α.Δ. Αιγαίου.

4. Την υπ' αριθ. 10633649/790/Α00006/03-08-2004 απόφαση του Υπουργού Οικονομίας και Οικονομικών «Καταγραφή - Διοικητική κωδικοποίηση των αρμοδιοτήτων σε θέματα Υπηρεσιών του Υπουργείου Οικονομίας και Οικονομικών που περιέχονται στους Γενικούς Γραμματείς Περιφερειών».

5. Την υπ' αριθ. 16785/19-03-2018 απόφαση του Συντονιστή της Αποκεντρωμένης Διοίκησης Αιγαίου με θέμα: «Ανασυγκρότηση Επιτροπής Καθορισμού Αιγιαλού και Παραλίας, Παλαιού Αιγιαλού καθώς και της Όχθης, Παλαιάς Όχθης και Παρόχθιας Ζώνης (άρθρο 100 του π.δ. 284/1988, άρθρα 3 και 31 του ν. 2971/2001, ΦΕΚ 285/Α΄) στο Νομό Δωδεκανήσου».

6. Την υπ' αριθ. 1030067/296/Α006/07-04-2004 εγκύκλιο της Δ/νσης Οργάνωσης του Υπουργείου Οικονομίας και Οικονομικών.

7. Την υπ' αριθ. 32906/06.06.2017 απόφαση του Συντονιστή Αποκεντρωμένης Διοίκησης Αιγαίου περί «Μεταβίβασης αρμοδιοτήτων και παροχή εξουσιοδότησης υπογραφής διοικητικών πράξεων και εγγράφων "με εντολή Συντονιστή Αποκεντρωμένης Διοίκησης Αιγαίου" στον Προϊστάμενο της Γενικής Διεύθυνσης Εσωτερικής Λειτουργίας της Αποκεντρωμένης Διοίκησης Αιγαίου και στους Προϊσταμένους των οργανικών μονάδων αυτής».

8. Το υπ' αριθ. πρωτ. Δ6Α1022671/ΕΞ2011/10-02-2011 έγγραφο της Γενικής Γραμματείας Φορολογικών και Τελωνειακών Θεμάτων του Υπουργείου Οικονομικών περί «Αρμοδιότητας Υπογραφής».

9. Το υπ' αριθ. πρωτ. Δ10Β/6891ΕΞ2014/27-08-2014 (ΠΟΛ.1196) έγγραφο της Διεύθυνσης Δημόσιας Περιουσίας της Γενικής Γραμματείας Δημόσιας Περιουσίας του Υπουργείου Οικονομικών, με το οποίο παρέχονται διευκρινίσεις επί των διατάξεων του άρθρου 11 του ν. 4281/2014.

10. Την από 06-11-2018 έκθεση της, κατά το άρθρο 3 του ν. 2971/2001, αρμόδιας Επιτροπής καθορισμού ορίων αιγιαλού και παραλίας για τον καθορισμό ορίων αιγιαλού και παραλίας στην περιοχή «Άγιος Γεώργιος» Δ.Κ. Γενναδίου, Νήσου Ρόδου, Νομού Δωδεκανήσου, ανατολικά της Κ.Μ. 3287 Γαιών Γενναδίου.

11. Το τοπογραφικό - υψομετρικό και κτηματογραφικό διάγραμμα αποτελούμενο από δύο πινακίδες κλίμακας 1/500, το οποίο συντάχθηκε τον Οκτώβριο του 2018 από

τον Ιωάννη Διακονικολάου, Αγρονόμο και Τοπογράφο Μηχανικό, ελέγχθηκε, στις 25-10-2018, από τον Ιωάννη Χειράκη, Αγρονόμο και Τοπογράφο Μηχανικό ΠΕ της Κτηματικής Υπηρεσίας Δωδεκανήσων Α΄ και θεωρήθηκε από τον Παναγιώτη Τριανταφύλλα, Πολιτικό Μηχανικό ΠΕ, Προϊστάμενο της ίδιας υπηρεσίας.

12. Το υπ' αριθ. πρωτ. 103334/03-12-2018 έγγραφο της Κτηματικής Υπηρεσίας Δωδεκανήσων Α΄, το οποίο περιήλθε στην υπηρεσία μας στις 05-12-2018 και έλαβε Α.Π. 73707/05-12-2018, αποφασίζουμε:

Επικυρώνουμε την από 06-11-2018 έκθεση της, κατά το άρθρο 3 του ν. 2971/2001, αρμόδιας Επιτροπής καθορισμού ορίων αιγιαλού και παραλίας για τον καθορισμό ορίων αιγιαλού και παραλίας στην περιοχή «Άγιος Γεώργιος» Δ.Κ. Γενναδίου, Νήσου Ρόδου, Νομού Δωδεκανήσου, ανατολικά της Κ.Μ. 3287 Γαιών Γενναδίου και το τοπογραφικό - υψομετρικό και κτηματογραφικό διάγραμμα αποτελούμενο από δύο πινακίδες κλίμακας 1/500, το οποίο συντάχθηκε τον Οκτώβριο του 2018 από τον Ιωάννη Διακονικολάου, Αγρονόμο και Τοπογράφο Μηχανικό, ελέγχθηκε, στις 25-10-2018, από τον Ιωάννη Χειράκη, Αγρονόμο και Τοπογράφο Μηχανικό ΠΕ της Κτηματικής Υπηρεσίας Δωδεκανήσων Α΄ και θεωρήθηκε από τον Παναγιώτη Τριανταφύλλα, Πολιτικό Μηχανικό ΠΕ, Προϊστάμενο της ίδιας υπηρεσίας.

Επί του ανωτέρω τοπογραφικού διαγράμματος η Επιτροπή καθορίζει: α) την οριογραμμή του αιγιαλού με ερυθρά, συνεχή, πολυγωνική γραμμή και στοιχεία κορυφών (Α1, Α2, … Α16, Α17).

β) την οριογραμμή της παραλίας με κίτρινη, μη συνεχή, πολυγωνική γραμμή και στοιχεία κορυφών (Π1, Π2, … Π25, Π26).

Η καθορισθείσα και χαραχθείσα επί του προαναφερόμενου τοπογραφικού - υψομετρικού και κτηματογραφικού διαγράμματος οριογραμμή αιγιαλού αποτελεί το όριο του μεγίστου πλην συνήθους χειμερίου κύματος, προσαυξημένο κατά 12 μέτρα, σύμφωνα με τις διατάξεις του άρθρου 3 του Κ.Δ. 132/1929 που διατηρήθηκε σε ισχύ με το άρθρο 8 του ν. 510/1947 σε συνδυασμό με τις διατάξεις του άρθρου 26 του ν. 2971/2001.

Εντός του κοινόχρηστου χώρου αιγιαλού - παραλίας του Δημοσίου υφίστανται τεχνικά έργα.

Οριογραμμή παραλίας χαράχθηκε σύμφωνα με τις διατάξεις του άρθρου 3 του Κ.Δ. 132/1929, δεδομένου όπου η οριογραμμή του αιγιαλού δεν τέμνει τα προς τη θάλασσα όρια των κτηματολογικών μερίδων της περιοχής.

Ο καθορισμός των ορίων αιγιαλού και της παραλίας στη θέση αυτή γίνεται για πρώτη φορά και προς εξυπηρέτηση των σκοπών που τάσσονται από τις διατάξεις του ν. 2971/2001 «Αιγιαλός, παραλία και άλλες διατάξεις».

Η απόφαση αυτή με την έκθεση της Επιτροπής και το τοπογραφικό διάγραμμα να δημοσιευθούν στην Εφημερίδα της Κυβερνήσεως.

Ερμούπολη, 18 Δεκεμβρίου 2018

Με εντολή Συντονιστή
Αποκεντρωμένης Διοίκησης
Ο Αναπληρωτής Προϊστάμενος Διεύθυνσης

ΑΡΙΣΤΟΤΕΛΗΣ ΜΑΡΚΑΝΤΩΝΗΣ

ΕΚΘΕΣΗ

Επιτροπής καθορισμού των ορίων
του αιγιαλού και παραλίας
(άρθρο 3 και άρθρο 9 του ν. 2971
ΦΕΚ 285/Α΄/19-12-2001)

Για τον καθορισμό των ορίων του αιγιαλού και της παραλίας που γίνεται στην παραλιακή περιοχή «Αγίου Γεώργιου», Δ.Κ. Γενναδίου, της Νήσου Ρόδου, του Νομού Δωδεκανήσου, για λογαριασμό του Δημήτριου Παππά του Μιχαήλ, ανατολικά της Κ.Μ. 3287 Γαιών Γενναδίου, ιδιοκτησίας του.

Στη Ρόδο σήμερα την 06-11-2018, οι υπογεγραμμένοι:

1. Παναγιώτης Τριανταφύλλας, Πολιτικός Μηχανικός ΠΕ/Α', Προϊστάμενος της Κτηματικής Υπηρεσίας Δωδεκανήσων Α', ως πρόεδρος.

2. Ιωάννης Χειράκης, Αγρονόμος και Τοπογράφος Μηχανικός ΠΕ/Α', υπάλληλος της Κτηματικής Υπηρεσίας Δωδεκανήσων Α', ως μέλος.

3. Σπύρος Τάτης Σπύρος, Αντιπλοίαρχος Λ.Σ., Λιμενάρχης Κεντρικού Λιμεναρχείου Ρόδου, ως μέλος.

4. Ευαγγελία Μανωλά, Αρχιτέκτων Μηχανικός, Προϊσταμένη του Τμήματος Περιβάλλοντος και Χωρικού Σχεδιασμού Νοτίου Αιγαίου της Αποκεντρωμένης Διοίκησης Αιγαίου, ως μέλος.

5. Χαράλαμπος Λαμπρίδης, Αρχιτέκτων Μηχανικός, Διευθυντής της Διεύθυνσης Πολεοδομικών Εφαρμογών - Υ.ΔΟΜ. του Δήμου Ρόδου, ως μέλος.

Χρέη γραμματέα στην επιτροπή η Φαρμακίδη Ζωή, ΠΕ Εφοριακός, υπάλληλος της Κτηματικής Υπηρεσίας Δωδεκανήσων Α'.

Οι ανωτέρω αποτελούν την επιτροπή καθορισμού των ορίων του αιγιαλού και της παραλίας η οποία συγκροτήθηκε κατόπιν της υπ' αριθμ. πρωτ. 93013/26-10-2018 πρόσκλησης του Προϊσταμένου της Κτηματικής Υπηρεσίας Δωδεκανήσων Α', όπως αυτή καθορίστηκε με την με αρ. πρωτ. 16785/19-03-2018 απόφαση του Γενικού Γραμματέα της Αποκεντρωμένης Διοίκησης Αιγαίου, με την οποία καθορίστηκαν τα μέλη της εν λόγω επιτροπής στο Νομό Δωδεκανήσου δυνάμει του άρθρου 3 του ν. 2971 (ΦΕΚ 285/Α'/19-12-2001) :

Λαμβάνοντας υπόψη

1. Την με αρ. πρωτ. 92336/25-10-2018 αίτηση του Δημήτριου Παππά του Μιχαήλ, περί καθορισμού των ορίων του αιγιαλού και της παραλίας στην παραλιακή περιοχή Αγίου Γεώργιου», Δ.Κ. Γενναδίου της Νήσου Ρόδου, του Νομού Δωδεκανήσου, ανατολικά της Κ.Μ. 3287 Γαιών Γενναδίου

2. Το τοπογραφικό - υψομετρικό και κτηματογραφικό διάγραμμα, το οποίο συντάχθηκε, βάσει των διατάξεων του ιδίου ως άνω Νόμου και των τεχνικών προδιαγραφών του π.δ. 696/1974, με ημερομηνία σύνταξης Οκτώβριο 2018, από τον Διακονικολάου Ιωάννη, Αγρονόμο και Τοπογράφο Μηχανικό, αποτελούμενο από δύο πινακίδες, κλίμακας 1/500. Το τοπογραφικό αυτό ελέγχθηκε ως προς την ορθότητα της αποτύπωσης στις 25-10-2018 από τον Ιωάννη Χειράκη, Αγρον. και Τοπογράφο Μηχανικό ΠΕ/Α', τεχνικό υπάλληλο της Κτηματικής Υπηρεσίας Δωδεκανήσων Α' και θεωρήθηκε από τον Παναγιώτη

Τριανταφύλλα, Πολιτικό Μηχανικό ΠΕ/Α’, Προϊστάμενο της Κτηματικής Υπηρεσίας Δωδεκανήσων Α’.

3. Τη χάραξη βορείως και νοτίως της υπό κρίση θέσης, άλλων χαραγμένων οριογραμμών αιγιαλού - παραλίας οι οποίες επικυρώθηκαν αντίστοιχα με τα υπ΄ αριθμ. ΦΕΚ 211/Δ’/27-07-2016 και 359/Δ’/05-04-2005 κατά συνέπεια οι κορυφές Α17 και Α1 της πολυγωνικής γραμμής του Αιγιαλού της παρούσας χάραξης, ταυτίζονται και συμπίπτουν με τις αντίστοιχες των ήδη από το παρελθόν καθορισθεισών ήτοι με την Α1και 17. Στη θέση σύνδεσης τίθεται διαχωριστική τομή.

4. Το με αριθμό πρωτ. 81949/05-10-2018 έγγραφο της Κτηματικής Υπηρεσίας Δωδεκανήσων Α’ σύμφωνα με το οποίο η εν λόγω θέση δεν εμπίπτει στο πεδίο εφαρμογής του άρθρου 17 του ν. 2971/2001 και κατά τα συνέπεια δεν εκφράζεται αντίρρηση για τη συνέχιση της διαδικασίας καθορισμού.

5. Τις διατάξεις του ν. 2971/2001 «Αιγιαλός, παραλία και άλλες διατάξεις» όπως αυτός ισχύει και τον ν. 1337/1983 καθώς και την προς αυτόν Δικαστηριακή και Διοικητική Νομολογία.

6. Την από την επιτόπια μετάβαση σχηματισθείσα αντίληψη περί του πλάτους της βρεχόμενης ζώνης της ξηράς καθώς και τα στοιχεία καθορισμού αιγιαλού και παραλίας που προβλέπονται στο άρθρο 9 του ν. 2971/2001 και στην υπ’ αριθμ. πρωτ. 1089532π.ε./8205π.ε./Β0010/ 20-04-2005 κοινή υπουργική απόφαση των Υπουργών Οικονομίας και Οικονομικών και Περιβάλλοντος, Χωροταξίας και Δημοσίων Έργων (ΦΕΚ 595/Δ’/04-05-2005) και ειδικότερα:

Α. Τη γεωμορφολογία του εδάφους για την οποία αναλυτικά αναφέρεται ότι:

(1). Η μορφολογία της ακτής η οποία συνίσταται από μικρά θαμνώδη πρανή και σταθερή, μικρή κλίση που διακόπτεται από συγκεντρωμένα βράχια όπως εξάλλου διαπιστώνεται και στα σχετικά τοπογραφικά.

(2). Η ακτή και εν γένει το παραλιακό μέτωπο διαμορφώνεται γενικά από αδόμητη χέρσα έκταση εκτός από μεμονωμένες παραθεριστικές διάσπαρτες κατοικίες. Η περιοχή αυτή ευρίσκεται εκτός σχεδίου πόλεως και εκτός ορίων οικισμού.

(3). Το φυσικό όριο βλάστησης όπως εντοπίστηκε και αποτυπώθηκε επί του τοπογραφικού διαγράμματος καθώς επίσης και τα φερτά υλικά.

Β. Το γεγονός ότι στην περιοχή δεν εντοπίστηκαν παράκτιοι φυσικοί πόροι. Με την έννοια φυσικοί πόροι νοείται το σύνολο των πρώτων υλών που προέρχονται από τη φύση, δηλαδή από το έδαφος, τα δάση, τα ύδατα, και αξιοποιούνται βιομηχανικώς.

Γ. Τα πορίσματα από την εκτίμηση των μετεωρολογικών στοιχείων της περιοχής, ήτοι το γεγονός ότι στην περιοχή οι άνεμοι που επικρατούν στην περιοχή είναι κυρίως δυτικοί. Η συνήθης έντασή τους γενικά δεν είναι μεγάλη και πλησιάσει τα 5-6 Β.

Δ. Τη μορφολογία του πυθμένα, ο οποίος μακροσκοπικά και χωρίς να γίνεται χρήση άλλων στοιχείων (βυθομετρικών κ.λπ.), εμφανίζεται να έχει μεγάλη σταθερή κλίση και ικανοποιητικό βάθος καθώς και το ότι σε περιοχές με μικρά βάθη και μικρές κλίσεις του βυθού, όπου η θραύση του κύματος και η εκτόνωση της ενέργειας του γίνεται σε μεγάλη απόσταση από την ακτογραμμή, η επίδραση του κύματος στην ακτή είναι μικρή ενώ σε περιπτώσεις ακτών με μεγάλες κλίσεις βυθού και μεγάλα βάθη κοντά στην ακτή όπου η θραύση των κυμάτων συντελείται κοντά στην ακτή ή ακόμη και πάνω σ’ αυτή ο κυματισμός καλύπτει κατά κανόνα μεγάλο εύρος ακτής προκειμένου να εκτονωθεί.

Ε. Τον τομέα ανάπτυξης κυματισμού σε σχέση με το μέτωπο της ακτής, ότι δηλαδή πρόκειται για ακτή με μεγάλο ανάπτυγμα πελάγους, καθώς και το ότι μεγάλο ανάπτυγμα θαλάσσιας έκτασης συμβάλλει στη δημιουργία μεγαλύτερης έντασης κυματικού πεδίου σε σχέση με κλειστές θαλάσσιες περιοχές (όρμους ή κόλπους) που έχουν ίδια ένταση ανέμου.

ΣΤ. Τη μη απεικόνιση επί του τοπογραφικού εγκεκριμένων χωροταξικών κατευθύνσεων και χρήσεων γης που να επηρεάζουν την εξεταζόμενη παράκτια ζώνη.

Η. Τη μη ύπαρξη ευπαθών οικοσυστημάτων και προστατευόμενων περιοχών στην εξεταζόμενη περιοχή που να επηρεάζουν την παράκτια ζώνη.

7. Η καθορισθείσα και χαραχθείσα επί του προαναφερόμενου τοπογραφικού – υψομετρικού και κτηματογραφικού διαγράμματος οριογραμμή αιγιαλού, αποτελεί το όριο του μεγίστου πλην συνήθους χειμέριου κύματος, προσαυξημένο κατά 12 μέτρα, σύμφωνα με τις διατάξεις του άρθρου 3 του Κ.Δ. 132/1929 που διατηρήθηκε σε ισχύ με το άρθρο 8, του ν. 510/1947 σε συνδυασμό με τις διατάξεις του άρθρου 26 του ν. 2971/2001.

8. Εντός του κοινοχρήστου χώρου αιγιαλού - παραλίας του Δημοσίου υφίστανται τεχνικά έργα.

9. Οριογραμμή παραλίας χαράχθηκε σύμφωνα με τις διατάξεις του άρθρου 3 Κ.Δ. 132/1929, δεδομένου ότι η οριογραμμή του αιγιαλού δεν τέμνει τα προς την θάλασσα όρια των κτηματολογικών μερίδων της περιοχής.

10. Ο καθορισμός των ορίων αιγιαλού και της παραλίας στη θέση αυτή γίνεται για πρώτη φορά και προς εξυπηρέτηση των σκοπών που τάσσονται από τις διατάξεις του ν. 2971/2001 «Αιγιαλός, παραλία και άλλες διατάξεις», αποφασίζουμε:

Καθορίζουμε επί του ως ανωτέρω τοπογραφικού διαγράμματος:

α) Την οριογραμμή του αιγιαλού με ερυθρά συνεχή πολυγωνική γραμμή και στοιχεία κορυφών (Α1, Α2, …, Α16, Α17).

β) Την οριογραμμή της παραλίας με κίτρινη, μη συνεχή πολυγωνική γραμμή και στοιχεία κορυφών (Π1, Π2, ..., Π25, Π26).

Η Επιτροπή

Ο Πρόεδρος


Π. ΤΡΙΑΝΤΑΦΥΛΛΑΣ

Τα Παρόντα Μέλη


1. Ι. ΧΕΙΡΑΚΗΣ
2. Σ. ΤΑΤΗΣ
3. Ε. ΜΑΝΩΛΑ
4. Χ. ΛΑΜΠΡΙΔΗΣ

Η Γραμματέας

Ζ. ΦΑΡΜΑΚΙΔΗ

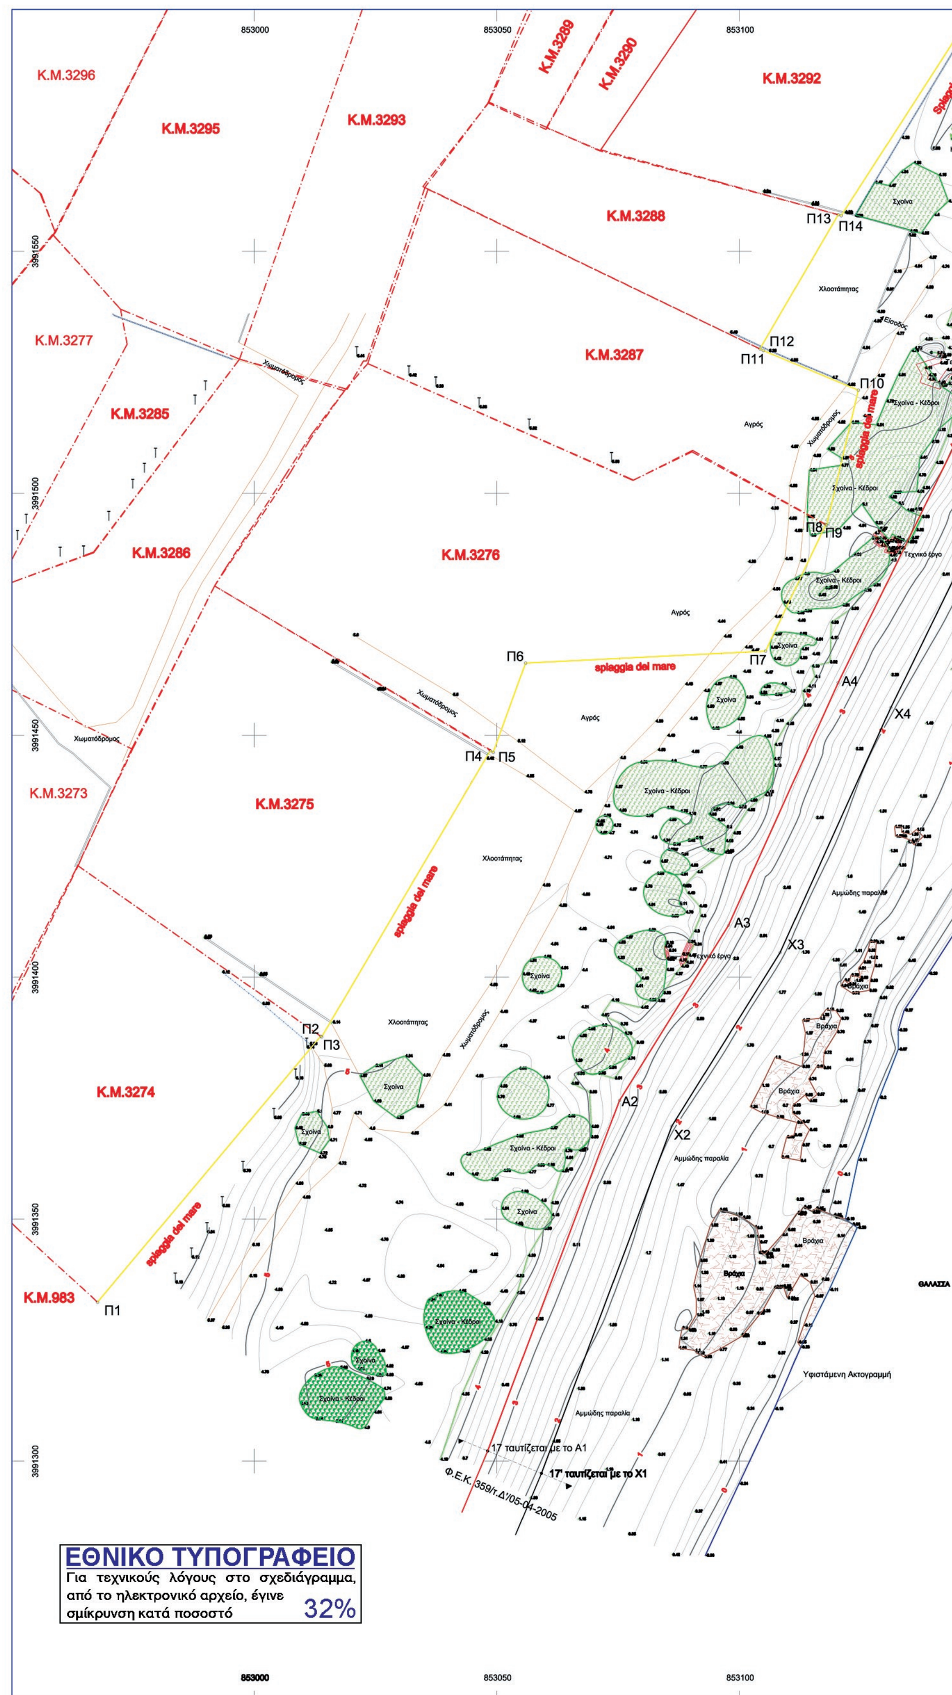

853000
853050
853100
3991550
3991500
3991450
3991400
3991350
3991300
Κ.Μ.3296
Κ.Μ.3295
Κ.Μ.3293
Κ.Μ.3289
Κ.Μ.3290
Κ.Μ.3292
Κ.Μ.3288
Κ.Μ.3277
Κ.Μ.3287
Κ.Μ.3285
Κ.Μ.3286
Κ.Μ.3276
Κ.Μ.3273
Κ.Μ.3275
Κ.Μ.3274
Κ.Μ.983
Π1
Π2
Π3
Π4
Π5
Π6
Π7
Π8
Π9
Π10
Π11
Π12
Π13
Π14
Α2
Α3
Α4
Χ2
Χ3
Χ4
spiaggia del mare
Χωματόδρομος
Χλοοτάπητας
Αγρός
Σχοίνα
Σχοίνα - Κέδροι
Τεχνικό έργο
Είσοδος
Αμμώδης παραλία
Βράχια
ΘΑΛΑΣΣΑ
Υφιστάμενη Ακτογραμμή
17 ταυτίζεται με το Α1
17' ταυτίζεται με το Χ1
Φ.Ε.Κ. 359/τ.Δ'/05-04-2005
ΕΘΝΙΚΟ ΤΥΠΟΓΡΑΦΕΙΟ
Για τεχνικούς λόγους στο σχεδιάγραμμα, από το ηλεκτρονικό αρχείο, έγινε σμίκρυνση κατά ποσοστό
32%

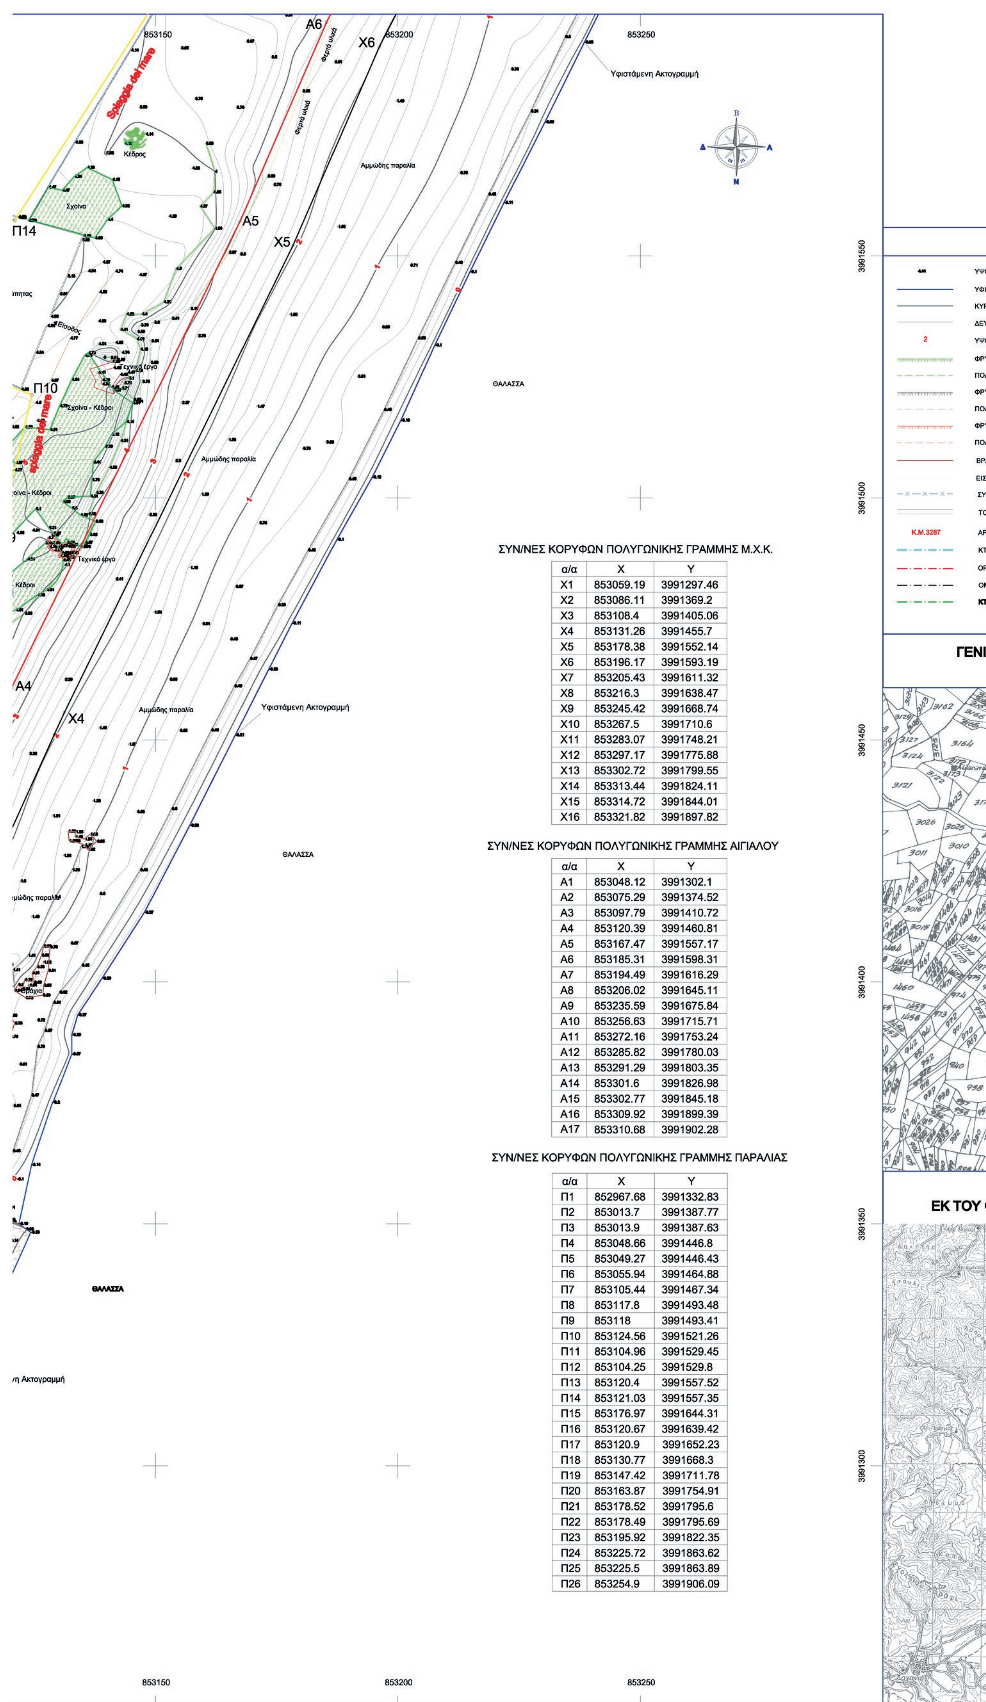

ΣΥΝ/ΝΕΣ ΚΟΡΥΦΩΝ ΠΟΛΥΓΩΝΙΚΗΣ ΓΡΑΜΜΗΣ Μ.Χ.Κ.

α/α	X	Y
X1	853059.19	3991297.46
X2	853086.11	3991369.2
X3	853108.4	3991405.06
X4	853131.26	3991455.7
X5	853178.38	3991552.14
X6	853196.17	3991593.19
X7	853205.43	3991611.32
X8	853216.3	3991638.47
X9	853245.42	3991668.74
X10	853267.5	3991710.6
X11	853283.07	3991748.21
X12	853297.17	3991775.88
X13	853302.72	3991799.55
X14	853313.44	3991824.11
X15	853314.72	3991844.01
X16	853321.82	3991897.82

ΣΥΝ/ΝΕΣ ΚΟΡΥΦΩΝ ΠΟΛΥΓΩΝΙΚΗΣ ΓΡΑΜΜΗΣ ΑΙΓΙΑΛΟΥ

α/α	X	Y
A1	853048.12	3991302.1
A2	853075.29	3991374.52
A3	853097.79	3991410.72
A4	853120.39	3991460.81
A5	853167.47	3991557.17
A6	853185.31	3991598.31
A7	853194.49	3991616.29
A8	853206.02	3991645.11
A9	853235.59	3991675.84
A10	853256.63	3991715.71
A11	853272.16	3991753.24
A12	853285.82	3991780.03
A13	853291.29	3991803.35
A14	853301.6	3991826.98
A15	853302.77	3991845.18
A16	853309.92	3991899.39
A17	853310.68	3991902.28

ΣΥΝ/ΝΕΣ ΚΟΡΥΦΩΝ ΠΟΛΥΓΩΝΙΚΗΣ ΓΡΑΜΜΗΣ ΠΑΡΑΛΙΑΣ

α/α	X	Y
Π1	852967.68	3991332.83
Π2	853013.7	3991387.77
Π3	853013.9	3991387.63
Π4	853048.66	3991446.8
Π5	853049.27	3991446.43
Π6	853055.94	3991464.88
Π7	853105.44	3991467.34
Π8	853117.8	3991493.48
Π9	853118	3991493.41
Π10	853124.56	3991521.26
Π11	853104.96	3991529.45
Π12	853104.25	3991529.8
Π13	853120.4	3991557.52
Π14	853121.03	3991557.35
Π15	853176.97	3991644.31
Π16	853120.67	3991639.42
Π17	853120.9	3991652.23
Π18	853130.77	3991668.3
Π19	853147.42	3991711.78
Π20	853163.87	3991754.91
Π21	853178.52	3991795.6
Π22	853178.49	3991795.69
Π23	853195.92	3991822.35
Π24	853225.72	3991863.62
Π25	853225.5	3991863.89
Π26	853254.9	3991906.09

ΥΠΟΜΝΗΜΑ - ΕΠΕΞΗΓΗΣΗ ΣΥΜΒΟΛΩΝ

Σύμβολο	Επεξήγηση	Σύμβολο	Επεξήγηση
444	ΥΨΟΜΕΤΡΟ ΤΑΧΥΜΕΤΡΙΚΟΥ ΣΗΜΕΙΟΥ		
	ΥΦΙΣΤΑΜΕΝΗ ΑΚΤΟΓΡΑΜΜΗ		ΒΡΑΧΩΔΗΣ ΑΚΤΟΓΡΑΜΜΗ
	ΚΥΡΙΕΣ ΥΨΟΜΕΤΡΙΚΕΣ ΚΑΜΠΥΛΕΣ		ΦΕΡΤΑ ΥΛΙΚΑ - ΞΕΡΑ ΚΑΛΑΜΙΑ
	ΔΕΥΤΕΡΕΥΟΥΣΕΣ ΥΨΟΜΕΤΡΙΚΕΣ ΚΑΜΠΥΛΕΣ		ΞΕΡΟΛΗΘΙΑ
2	ΥΨΟΜΕΤΡΟ ΙΣΟΫΨΟΥΣ ΚΑΜΠΥΛΗΣ		ΤΣΙΜΕΝΤΟ
	ΦΡΥΔΙ ΠΡΑΝΟΥΣ		ΠΑΣΣΑΛΟΣ
	ΠΟΔΙ ΠΡΑΝΟΥΣ		ΚΕΔΡΟΣ
	ΦΡΥΔΙ ΑΜΜΩΔΟΥΣ ΠΡΑΝΟΥΣ ΑΚΤΗΣ		ΘΑΜΝΟΣ - ΜΙΚΤΗ ΒΛΑΣΤΗΣΗ
	ΠΟΔΙ ΑΜΜΩΔΟΥΣ ΠΡΑΝΟΥΣ ΑΚΤΗΣ		ΧΩΜΑΤΟΔΡΟΜΟΣ
	ΦΡΥΔΙ ΠΡΑΝΟΥΣ ΕΚΒΟΛΗΣ ΡΕΜΑΤΟΣ		
	ΠΟΔΙ ΠΡΑΝΟΥΣ ΕΚΒΟΛΗΣ ΡΕΜΑΤΟΣ		
	ΒΡΑΧΙΑ		
	ΕΙΣΟΔΟΣ		
	ΣΥΡΜΑΤΟΠΛΕΓΜΑ		
	ΤΟΙΧΙΟ		
Κ.Μ.3287	ΑΡΙΘΜΟΣ ΚΤΗΜΑΤΟΛΟΓΙΚΗΣ ΜΕΡΙΔΑΣ		
	ΚΤΗΜΑΤΟΛΟΓΙΚΟ ΡΕΜΑ		
	ΟΡΙΟ ΚΤΗΜΑΤΟΛΟΓΙΚΩΝ ΜΕΡΙΔΩΝ		
	ΟΜΟΡΕΣ ΚΤΗΜΑΤΟΛΟΓΙΚΕΣ ΜΕΡΙΔΕΣ		
	ΚΤΗΜΑΤΟΛΟΓΙΚΟΣ ΔΡΟΜΟΣ		

ΓΕΝΙΚΟΣ ΚΤΗΜΑΤΟΛΟΓΙΚΟΣ ΧΑΡΤΗΣ ΓΕΝΝΑΔΙΟΥ ΚΛΙΜΑΚΑΣ 1/5.000

ΠΕΡΙΟΧΗ ΧΑΡΑΞΗΣ ΟΡΙΟΓΡΑΜΜΗΣ

ΔΙΑΓΡΑΜΜΑ ΕΝΤΟΠΙΣΜΟΥ ΕΚ ΤΟΥ ΦΥΛΛΟΥ ΧΑΡΤΟΥ ΓΕΝΝΑΔΙΟΥ ΚΛΙΜΑΚΑΣ 1/50.000

ΝΗΣΟΣ ΡΟΔΟΣ
ΤΕΛΧΙΝΙΣ

ΥΠΟΜΝΗΜΑ ΕΠΙΤΡΟΠΗΣ αρ. 3 του Ν. 2971/01(Φ.Ε.Κ. 285/τ.Α'/19-12-2001)

Μαύρη γραμμή - οριογραμμή μέγιστου χειμέριου κύματος με στοιχεία κορυφών (Χ1,Χ2,..,Χ16)
Κόκκινη γραμμή - οριογραμμή αιγιαλού με στοιχεία κορυφών (Α1,Α2,...,Α16,Α17)
Κίτρινη γραμμή - οριογραμμή παραλίας μη συνεχής με στοιχεία κορυφών (Π1,Π2,..., Π25,Π26)

1. Η καθορισθείσα οριογραμμή αιγιαλού αποτελεί το όριο των μέγιστων πλην συνήθων αναβάσεων του χειμερίου κύματος, προσαυξημένου κατά 12 μέτρα, στις εκτός σχεδίου πόλεως περιοχές σύμφωνα με τις διατάξεις του άρθρου 3 του Κ.Δ. 132/29, που διατηρήθηκε σε ισχύ δυνάμει του άρθρου 8 του Ν. 510/1947 και του άρθρου 26 του Ν.2971/2001.

2. Οι κορυφές της πολυγωνικής οριογραμμής του αιγιαλού έχουν εξαρτηθεί από το Ελληνικό Κρατικό Σύστημα Συντεταγμένων (Ε.Γ.Σ.Α.' 87).

3. Το παρόν τοπογραφικό διάγραμμα συνοδεύει την από 06-11-2018 έκθεση της επιτροπής καθορισμού ορίων αιγιαλού - παραλίας.

4. Η περιοχή καθορισμού βρίσκεται εκτός ορίων οικισμού και εκτός σχεδίου πόλεως.

5. Ο καθορισμός ορίων αιγιαλού διενεργείται για πρώτη φορά στην εν λόγω περιοχή ενώ εκατέρωθεν αυτής έχουν καθοριστεί οριογραμμές αιγιαλού που επικυρώθηκαν με τα υπ' αριθμ. Φ.Ε.Κ. 211/τ.Δ'/27-07-2016 (βορείως) και 359/τ.Δ'/05-04-2005 (νοτίως) οι δε κορυφές Α17 και Α1 της παρούσας χάραξης ταυτίζονται κατά θέση και συμπίπτουν αριθμητικά με τις κορυφές Α1 και 17 των καθορισμένων οριογραμμών αντίστοιχα. (η κορυφή 17 απο προβολή στο παλιό σύστημα Hatt μετασχηματίστηκε σε EGSA ' 87).

6. Οριογραμμή Παραλίας χαράσσεται καθώς η πολυγωνική του Αιγιαλού δεν τέμνει τα προς τη θάλασσα όρια των κτηματολογικών μερίδων.

7. Εντός του ορίου του κοινοχρήστου χώρου υπάρχουν τεχνικά έργα.

Η ΕΠΙΤΡΟΠΗ ΚΑΘΟΡΙΣΜΟΥ

Ο Πρόεδρος	Τα παρόντα μέλη
Παναγιώτης Τριανταφύλλας Πολιτικός Μηχανικός ΠΕ/Α'	1. Χειράκης Ιωάννης Αγρον. & Τοπογράφος Μηχ/κός ΠΕ/Α'
	2. Μανωλά Ευαγγελία Αρχιτέκτων Μηχανικός
	3. Λαμπρίδης Χαράλαμπος Αρχιτέκτων Μηχανικός
	4. Τάτης Σπυρίδων Αντιπλοίαρχος Λ.Σ.

ΤΟΠΟΓΡΑΦΙΚΟ - ΥΨΟΜΕΤΡΙΚΟ & ΚΤΗΜΑΤΟΓΡΑΦΙΚΟ ΓΙΑ ΤΟΝ ΚΑΘΟΡΙΣΜΟ ΟΡΙΩΝ ΑΙΓΙΑΛΟΥ & ΠΑΡΑΛΙΑΣ ΣΤΗΝ ΘΕΣΗ "ΑΓΙΟΣ ΓΕΩΡΓΙΟΣ" ΓΕΝΝΑΔΙΟΥ ΝΗΣΟΥ ΡΟΔΟΥ - ΝΟΜΟΥ ΔΩΔΕΚΑΝΗΣΟΥ ΑΝΑΤΟΛΙΚΑ ΤΗΣ Κ.Μ. 3287 ΓΑΙΩΝ ΓΕΝΝΑΔΙΟΥ

ΔΙΑΝΟΜΗ ΠΙΝΑΚΙΔΩΝ :
2
1

ΚΛΙΜΑΚΑ : 1:500
ΙΣΟΔΙΑΣΤΑΣΗ 1,00 μ.

ΗΜΕΡΟΜΗΝΙΑ ΔΙΕΝΕΡΓΕΙΑΣ ΑΠΟΤΥΠΩΣΗΣ
ΟΚΤΩΒΡΗΣ 2018


Coordinate system		Datum	
Name :	GREECE/CGRS87/CGRS87	Name :	CGRS87
Type :	Projected	Ellipsoid Name :	WGS 84
Unit name :	Meters	Semi-major Axis :	6378137.000 m
Meters per unit :	1	Inverse Flattening :	298.257223563
Vertical datum :	EGM96	DX to WGS84 :	-199.7230 m
Vertical unit :	Meters	DY to WGS84 :	74.0300 m
Meters per unit :	1	DY to WGS84 :	246.0180 m


Projection

Projection Class :	Transverse_Mercator
central_meridian	24° 00' 00.00000"E
scale_factor	0.999600000000
latitude_of_origin	0° 00' 00.00000"N
false_easting	500000.000 m false_northing 0.000 m

ΑΡ. ΣΧΕΔΙΟΥ
O1

ΘΕΩΡΗΣΗ	ΕΛΕΓΧΟΣ	ΜΕΛΕΤΗ - ΣΥΝΤΑΞΗ
Ρόδος ..../..../....	Ρόδος ..../..../....	Σύνταξη 12/10/2018

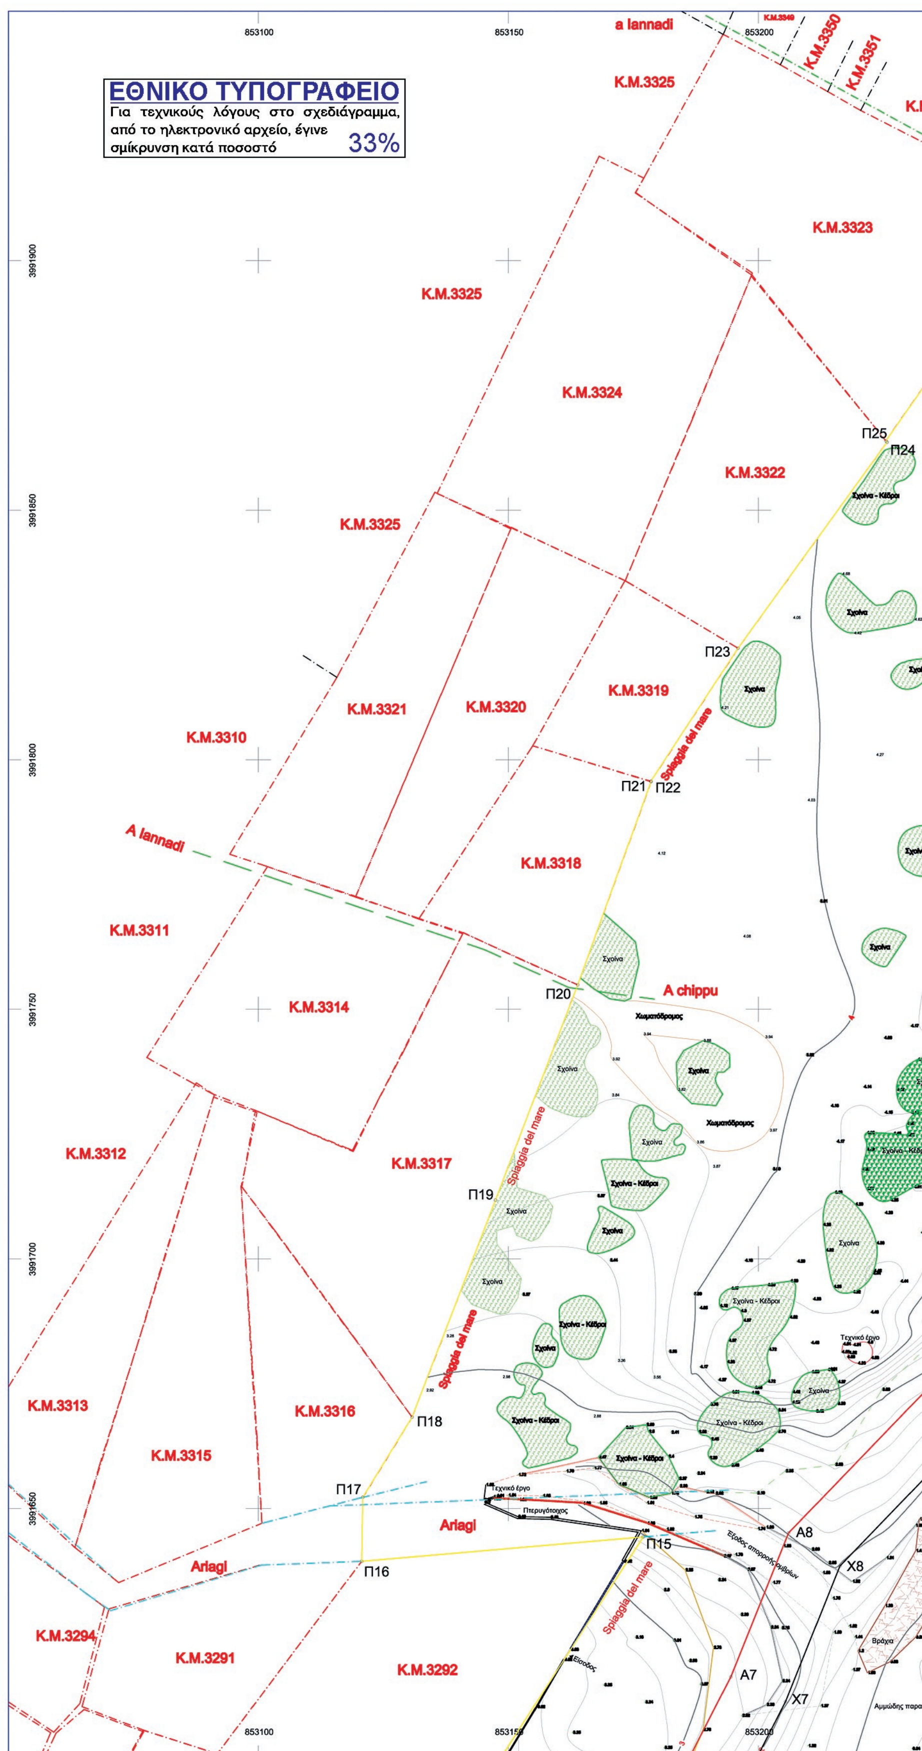
ΕΘΝΙΚΟ ΤΥΠΟΓΡΑΦΕΙΟ
Για τεχνικούς λόγους στο σχεδιάγραμμα, από το ηλεκτρονικό αρχείο, έγινε σμίκρυνση κατά ποσοστό 33%
853100
853150
853200
3991900
3991850
3991800
3991750
3991700
3991650
a Iannadi
A Iannadi
A chippu
Ariagi
K.M.3350
K.M.3351
K.M.3325
K.M.3324
K.M.3323
K.M.3322
K.M.3321
K.M.3320
K.M.3319
K.M.3318
K.M.3317
K.M.3316
K.M.3315
K.M.3314
K.M.3313
K.M.3312
K.M.3311
K.M.3310
K.M.3294
K.M.3291
K.M.3292
Π25
Π24
Π23
Π22
Π21
Π20
Π19
Π18
Π17
Π16
Π15
A8
A7
X8
X7
Spiaggia del mare
Σχοίνα
Σχοίνα - Κέδροι
Χωματόδρομος
Τεχνικό έργο
Πτερυγότοιχος
Βράχια
Είσοδος
Αμμώδης παραλία

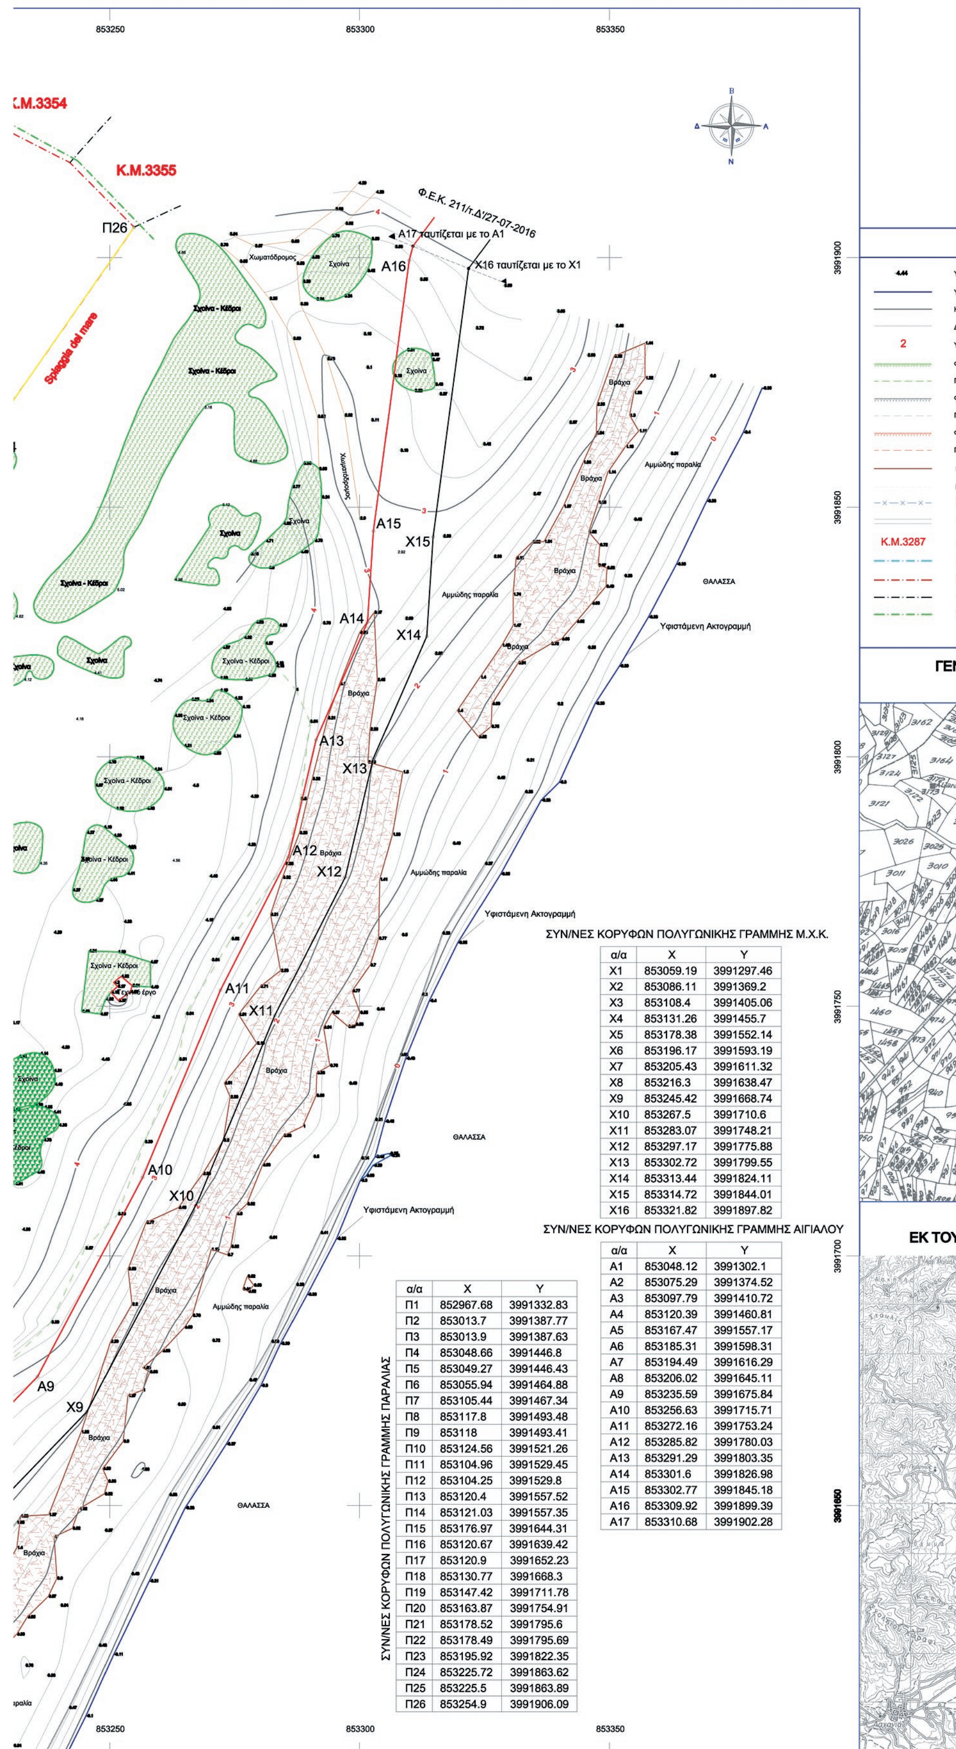

ΣΥΝ/ΝΕΣ ΚΟΡΥΦΩΝ ΠΟΛΥΓΩΝΙΚΗΣ ΓΡΑΜΜΗΣ Μ.Χ.Κ.

α/α	X	Y
Χ1	853059.19	3991297.46
Χ2	853086.11	3991369.2
Χ3	853108.4	3991405.06
Χ4	853131.26	3991455.7
Χ5	853178.38	3991552.14
Χ6	853196.17	3991593.19
Χ7	853205.43	3991611.32
Χ8	853216.3	3991638.47
Χ9	853245.42	3991668.74
Χ10	853267.5	3991710.6
Χ11	853283.07	3991748.21
Χ12	853297.17	3991775.88
Χ13	853302.72	3991799.55
Χ14	853313.44	3991824.11
Χ15	853314.72	3991844.01
Χ16	853321.82	3991897.82

ΣΥΝ/ΝΕΣ ΚΟΡΥΦΩΝ ΠΟΛΥΓΩΝΙΚΗΣ ΓΡΑΜΜΗΣ ΑΙΓΙΑΛΟΥ

α/α	X	Y
Α1	853048.12	3991302.1
Α2	853075.29	3991374.52
Α3	853097.79	3991410.72
Α4	853120.39	3991460.81
Α5	853167.47	3991557.17
Α6	853185.31	3991598.31
Α7	853194.49	3991616.29
Α8	853206.02	3991645.11
Α9	853235.59	3991675.84
Α10	853256.63	3991715.71
Α11	853272.16	3991753.24
Α12	853285.82	3991780.03
Α13	853291.29	3991803.35
Α14	853301.6	3991826.98
Α15	853302.77	3991845.18
Α16	853309.92	3991899.39
Α17	853310.68	3991902.28

ΣΥΝ/ΝΕΣ ΚΟΡΥΦΩΝ ΠΟΛΥΓΩΝΙΚΗΣ ΓΡΑΜΜΗΣ ΠΑΡΑΛΙΑΣ

α/α	X	Y
Π1	852967.68	3991332.83
Π2	853013.7	3991387.77
Π3	853013.9	3991387.63
Π4	853048.66	3991446.8
Π5	853049.27	3991446.43
Π6	853055.94	3991464.88
Π7	853105.44	3991467.34
Π8	853117.8	3991493.48
Π9	853118	3991493.41
Π10	853124.56	3991521.26
Π11	853104.96	3991529.45
Π12	853104.25	3991529.8
Π13	853120.4	3991557.52
Π14	853121.03	3991557.35
Π15	853176.97	3991644.31
Π16	853120.67	3991639.42
Π17	853120.9	3991652.23
Π18	853130.77	3991668.3
Π19	853147.42	3991711.78
Π20	853163.87	3991754.91
Π21	853178.52	3991795.6
Π22	853178.49	3991795.69
Π23	853195.92	3991822.35
Π24	853225.72	3991863.62
Π25	853225.5	3991863.89
Π26	853254.9	3991906.09

ΥΠΟΜΝΗΜΑ - ΕΠΕΞΗΓΗΣΗ ΣΥΜΒΟΛΩΝ

ΥΨΟΜΕΤΡΟ ΤΑΧΥΜΕΤΡΙΚΟΥ ΣΗΜΕΙΟΥ
ΥΦΙΣΤΑΜΕΝΗ ΑΚΤΟΓΡΑΜΜΗ
ΚΥΡΙΕΣ ΥΨΟΜΕΤΡΙΚΕΣ ΚΑΜΠΥΛΕΣ
ΔΕΥΤΕΡΕΥΟΥΣΕΣ ΥΨΟΜΕΤΡΙΚΕΣ ΚΑΜΠΥΛΕΣ
ΥΨΟΜΕΤΡΟ ΙΣΟΫΨΟΥΣ ΚΑΜΠΥΛΗΣ
ΦΡΥΔΙ ΠΡΑΝΟΥΣ
ΠΟΔΙ ΠΡΑΝΟΥΣ
ΦΡΥΔΙ ΑΜΜΩΔΟΥΣ ΠΡΑΝΟΥΣ ΑΚΤΗΣ
ΠΟΔΙ ΑΜΜΩΔΟΥΣ ΠΡΑΝΟΥΣ ΑΚΤΗΣ
ΦΡΥΔΙ ΠΡΑΝΟΥΣ ΕΚΒΟΛΗΣ ΡΕΜΑΤΟΣ
ΠΟΔΙ ΠΡΑΝΟΥΣ ΕΚΒΟΛΗΣ ΡΕΜΑΤΟΣ
ΒΡΑΧΙΑ
ΕΙΣΟΔΟΣ
ΣΥΡΜΑΤΟΠΛΕΓΜΑ
ΤΟΙΧΙΟ
ΑΡΙΘΜΟΣ ΚΤΗΜΑΤΟΛΟΓΙΚΗΣ ΜΕΡΙΔΑΣ
ΚΤΗΜΑΤΟΛΟΓΙΚΟ ΡΕΜΑ
ΟΡΙΟ ΚΤΗΜΑΤΟΛΟΓΙΚΩΝ ΜΕΡΙΔΩΝ
ΟΜΟΡΕΣ ΚΤΗΜΑΤΟΛΟΓΙΚΕΣ ΜΕΡΙΔΕΣ
ΚΤΗΜΑΤΟΛΟΓΙΚΟΣ ΔΡΟΜΟΣ

ΒΡΑΧΩΔΗΣ ΑΚΤΟΓΡΑΜΜΗ
ΦΕΡΤΑ ΥΛΙΚΑ - ΞΕΡΑ ΚΑΛΑΜΙΑ
ΞΕΡΟΛΗΘΙΑ
ΤΣΙΜΕΝΤΟ
ΠΑΣΣΑΛΟΣ
ΚΕΔΡΟΣ
ΘΑΜΝΟΣ - ΜΙΚΤΗ ΒΛΑΣΤΗΣΗ
ΧΩΜΑΤΟΔΡΟΜΟΣ

ΓΕΝΙΚΟΣ ΚΤΗΜΑΤΟΛΟΓΙΚΟΣ ΧΑΡΤΗΣ ΓΕΝΝΑΔΙΟΥ ΚΛΙΜΑΚΑΣ 1/5.000

ΠΕΡΙΟΧΗ ΧΑΡΑΞΗΣ ΟΡΙΟΓΡΑΜΜΗΣ

ΔΙΑΓΡΑΜΜΑ ΕΝΤΟΠΙΣΜΟΥ ΤΟΥ ΦΥΛΛΟΥ ΧΑΡΤΟΥ ΓΕΝΝΑΔΙΟΥ ΚΛΙΜΑΚΑΣ 1/50.000

ΝΗΣΟΣ ΡΟΔΟΣ
ΤΕΛΧΙΝΙΣ

ΥΠΟΜΝΗΜΑ ΕΠΙΤΡΟΠΗΣ αρ. 3 του Ν. 2971/01(Φ.Ε.Κ. 285/τ.Α'/19-12-2001)

Μαύρη γραμμή - οριογραμμή μέγιστου χειμέριου κύματος με στοιχεία κορυφών (Χ1,Χ2,..,Χ16)
Κόκκινη γραμμή - οριογραμμή αιγιαλού με στοιχεία κορυφών (Α1,Α2,...,Α16,Α17)
Κίτρινη γραμμή - οριογραμμή παραλίας μη συνεχής με στοιχεία κορυφών (Π1,Π2,..., Π25,Π26)

1. Η καθορισθείσα οριογραμμή αιγιαλού αποτελεί το όριο των μέγιστων πλην συνήθων αναβάσεων του χειμερίου κύματος, προσαυξημένου κατά 12 μέτρα, στις εκτός σχεδίου πόλεως περιοχές σύμφωνα με τις διατάξεις του άρθρου 3 του Κ.Δ. 132/29, που διατηρήθηκε σε ισχύ δυνάμει του άρθρου 8 του Ν. 510/1947 και του άρθρου 26 του Ν.2971/2001.

2. Οι κορυφές της πολυγωνικής οριογραμμής του αιγιαλού έχουν εξαρτηθεί από το Ελληνικό Κρατικό Σύστημα Συντεταγμένων (Ε.Γ.Σ.Α.' 87).

3. Το παρόν τοπογραφικό διάγραμμα συνοδεύει την από 06-11-2018 έκθεση της επιτροπής καθορισμού ορίων αιγιαλού - παραλίας.

4. Η περιοχή καθορισμού βρίσκεται εκτός ορίων οικισμού και εκτός σχεδίου πόλεως.

5. Ο καθορισμός ορίων αιγιαλού διενεργείται για πρώτη φορά στην εν λόγω περιοχή ενώ εκατέρωθεν αυτής έχουν καθοριστεί οριογραμμές αιγιαλού που επικυρώθηκαν με τα υπ' αριθμ. Φ.Ε.Κ. 211/τ.Δ'/27-07-2016 (βορείως) και 359/τ.Δ'/05-04-2005 (νοτίως) οι δε κορυφές Α17 και Α1 της παρούσας χάραξης ταυτίζονται κατά θέση και συμπίπτουν αριθμητικά με τις κορυφές Α1 και 17 των καθορισμένων οριογραμμών αντίστοιχα. (η κορυφή 17 απο προβολή στο παλιό σύστημα Hatt μετασχηματίστηκε σε EGSA ' 87).

6. Οριογραμμή Παραλίας χαράσσεται καθώς η πολυγωνική του Αιγιαλού δεν τέμνει τα προς τη θάλασσα όρια των κτηματολογικών μερίδων.

7. Εντός του ορίου του κοινοχρήστου χώρου υπάρχουν τεχνικά έργα.

Η ΕΠΙΤΡΟΠΗ ΚΑΘΟΡΙΣΜΟΥ

Ο Πρόεδρος

Παναγιώτης Τριανταφύλλας
Πολιτικός Μηχανικός ΠΕ/Α'

Τα παρόντα μέλη

1. **Χειράκης Ιωάννης**
Αγρον. & Τοπογράφος Μηχ/κός ΠΕ/Α'

2. **Μανωλά Ευαγγελία**
Αρχιτέκτων Μηχανικός

3. **Λαμπρίδης Χαράλαμπος**
Αρχιτέκτων Μηχανικός

4. **Τάτης Σπυρίδων**
Αντιπλοίαρχος Λ.Σ.

ΤΟΠΟΓΡΑΦΙΚΟ - ΥΨΟΜΕΤΡΙΚΟ & ΚΤΗΜΑΤΟΓΡΑΦΙΚΟ ΓΙΑ ΤΟΝ ΚΑΘΟΡΙΣΜΟ ΟΡΙΩΝ ΑΙΓΙΑΛΟΥ & ΠΑΡΑΛΙΑΣ ΣΤΗΝ ΘΕΣΗ "ΑΓΙΟΣ ΓΕΩΡΓΙΟΣ" ΓΕΝΝΑΔΙΟΥ ΝΗΣΟΥ ΡΟΔΟΥ - ΝΟΜΟΥ ΔΩΔΕΚΑΝΗΣΟΥ ΑΝΑΤΟΛΙΚΑ ΤΗΣ Κ.Μ. 3287 ΓΑΙΩΝ ΓΕΝΝΑΔΙΟΥ

ΔΙΑΝΟΜΗ ΠΙΝΑΚΙΔΩΝ :

2
1

ΚΛΙΜΑΚΑ : 1:500
ΙΣΟΔΙΑΣΤΑΣΗ 1,00 μ.

ΗΜΕΡΟΜΗΝΙΑ ΔΙΕΝΕΡΓΕΙΑΣ ΑΠΟΤΥΠΩΣΗΣ
ΟΚΤΩΒΡΗΣ 2018

Coordinate system

Name :	GREECE/CGRS87/CGRS87
Type :	Projected
Unit name :	Meters
Meters per unit :	1
Vertical datum :	EGM96
Vertical unit :	Meters
Meters per unit :	1

Projection

Projection Class :	Transverse_Mercator
central_meridian	24° 00' 00.00000"E
scale_factor	0.999600000000
latitude_of_origin	0° 00' 00.00000"N
false_easting	500000.000 m
false_northing	0.000 m

Datum

Name :	CGRS87
Ellipsoid Name :	WGS 84
Semi-major Axis :	6378137.000 m
Inverse Flattening :	298.257223563
DX to WGS84 :	-199.7230 m
DY to WGS84 :	74.0300 m
DY to WGS84 :	246.0180 m

ΑΡ. ΣΧΕΔΙΟΥ
Ο2

ΘΕΩΡΗΣΗ	ΕΛΕΓΧΟΣ	ΜΕΛΕΤΗ - ΣΥΝΤΑΞΗ
Ρόδος ..../..../....	Ρόδος ..../..../....	Σύνταξη 12/10/2018

Αριθμ. 72696 (2)

Κήρυξη ως αναδασωτέας έκτασης εμβαδού 2.486,48 τ.μ. στη θέση «Σκάφες», Δημοτικής Ενότητας Ευεργέτουλα (Τ.Κ. Ιππείου), του Δήμου Λέσβου.

Ο ΣΥΝΤΟΝΙΣΤΗΣ ΑΠΟΚΕΝΤΡΩΜΕΝΗΣ ΔΙΟΙΚΗΣΗΣ ΑΙΓΑΙΟΥ

Έχοντας υπόψη:

1. Τις διατάξεις των άρθρων 24 παρ.1 και 117 παρ. 3 του Συντάγματος.

2. Τις διατάξεις των άρθρων 37, 38 και 41 του ν. 998/1979 «Περί προστασίας των Δασών κ.λπ.» (Α΄289) όπως ισχύουν.

3. Τις διατάξεις του άρθρου 6 του ν. 3200/55 «περί διοικητικής αποκεντρώσεως» (ΦΕΚ 97/Α΄/23-04-1955) όπως αυτός τροποποιήθηκε και συμπληρώθηκε μεταγενέστερα με το ν.δ. 532/1970 (ΦΕΚ 103/Α΄/05-05-1970).

4. Τις διατάξεις των άρθρων 6 και 280 του ν. 3852/2010 «Νέα Αρχιτεκτονική της Αυτοδιοίκησης και της Αποκεντρωμένης Διοίκησης - Πρόγραμμα Καλλικράτης» (ΦΕΚ 87/Α΄/07-06-2010) και το π.δ. 143/2010 «Οργανισμός της Αποκεντρωμένης Διοίκησης Αιγαίου» (ΦΕΚ 236/Α΄/ 27-12-2010).

5. Τις διατάξεις του ν. 3861/2010 (ΦΕΚ 112/Α΄/13-7-2010) «Ενίσχυση της διαφάνειας με την υποχρεωτική ανάρτηση νόμων και πράξεων των κυβερνητικών, διοικητικών και αυτοδιοικητικών οργάνων στο διαδίκτυο «Πρόγραμμα Διαύγεια» και άλλες διατάξεις».

6. Το άρθρο 56 του ν. 4257/2014 «Επείγουσες ρυθμίσεις αρμοδιότητας Υπουργείου Εσωτερικών» (ΦΕΚ 93/ Α΄/14-04-2014).

7. Τις διατάξεις των άρθρων 28 και 28Α του ν. 4325/ 11-05-2015 (ΦΕΚ 47 Α΄). «Εκδημοκρατισμός της Διοίκησης - Καταπολέμηση Γραφειοκρατίας και Ηλεκτρονική Διακυβέρνηση. Αποκατάσταση αδικιών και άλλες διατάξεις», όπως το τελευταίο συμπληρώθηκε με το άρθρο 24 του ν. 4368/2016 (ΦΕΚ 21/Α΄).

8. Την αριθμ. 14192/15-05-2017 (ΦΕΚ 250/Υ.Ο.Δ.Δ./ 26-05-2017) απόφαση του Υπουργού Εσωτερικών περί διορισμού του Νικόλαου Θεοδωρίδη ως Συντονιστή της Α.Δ. Αιγαίου.

9. Την αριθμ. 34817/15-06-2017 απόφαση του Συντονιστή Αποκεντρωμένης Διοίκησης Αιγαίου «Μεταβίβαση αρμοδιοτήτων και παροχή εξουσιοδότησης υπογραφής διοικητικών πράξεων και εγγράφων "Με εντολή Συντονιστή" στον Προϊστάμενο της Γενικής Διεύθυνσης Δασών και Αγροτικών Υποθέσεων της Αποκεντρωμένης Διοίκησης Αιγαίου και στους Προϊσταμένους των οργανικών μονάδων αυτής» (ΦΕΚ 2131/Β'/21-06 2017).

10. Την αριθ. 80107/14-12-2017 (ΑΔΑ: 7ΤΟ8ΟΡ1Ι-ΓΣΥ) Απόφαση ορισμού της Άρτεμις Αλεξιάδου ως Αναπληρώτριας Προϊσταμένης της Γενικής Δ/νσης Δασών και Αγροτικών Υποθέσεων της Α.Δ.Α.

11. Τις με αρ. 160417/1180/08-07-1980, 182447/3049/ 24-09-1980, 141823/24-02-1983 διαταγές του Υπουργείου Γεωργίας.

12. Την υπ’ αριθ. Δ.Υ/18-09-2018 εισήγηση (έκθεση αυτοψίας) της Δασολόγου της υπηρεσίας μας Αλεξάνδρας Γιαζάκου.

13. Την υπ’ αριθ. ΔΥ/18-09-2018 Εισηγητική Έκθεση (που περιλαμβάνει Φωτοερμηνεία και πρόταση) της Δασολόγου της υπηρεσίας μας Αλεξάνδρας Γιαζάκου.

14. Την από 58506/02-10-2018 Πρόταση της Δ/νσης Δασών Λέσβου για κήρυξη ως αναδασωτέας έκτασης εμβαδού 2.486,48 τ.μ. στη θέση «Σκάφες», Δημοτικής Ενότητας Ευεργέτουλα (Τ.Κ. Ιππείου), του Δήμου Λέσβου.

15. Από την παρούσα απόφαση δεν προκαλείται δαπάνη για τον κρατικό προϋπολογισμό, αποφασίζουμε:

Κηρύσσουμε ως αναδασωτέα με σκοπό την αποκατάσταση της δασικής βλάστησης με φυσική αναγέννηση και τη διατήρηση του δασικού χαρακτήρα της καταστραφείσας έκτασης, εμβαδού 2.486,48 τ.μ. από την οποία απομακρύνθηκε μέρος της δασικής βλάστησης που φύονταν εντός αυτής με σκοπό την μη νόμιμη αλλαγή χρήσης της, στη θέση «Σκάφες», Δημοτικής Ενότητας Ευεργέτουλα (Τ.Κ. Ιππείου), του Δήμου Λέσβου. Η έκταση με στοιχεία κορυφών «18, 19, 20, ..., 35, 36, 18» εμβαδού 2.486,48 τ.μ., απεικονίζεται στο από Οκτώβριο 2018 συνημμένο τοπογραφικό διάγραμμα, κλίμακας 1:1.500, που συντάχθηκε από την Δασοπόνο της Δ/νσης Δασών Λέσβου Ε. Ασημίνου, το οποίο θεωρήθηκε και συνοδεύει την παρούσα.

Η έκταση συνορεύει:

Βόρεια	με έκταση δασικού χαρακτήρα
Νότια	με έκταση δασικού χαρακτήρα
Ανατολικά	με έκταση μη δασικού χαρακτήρα
Δυτικά	με έκταση μη δασικού χαρακτήρα


Η απόφαση αυτή να δημοσιευθεί στην Εφημερίδα της Κυβερνήσεως

Μυτιλήνη, 30 Νοεμβρίου 2018

Με εντολή Συντονιστή
Αποκεντρωμένης Διοίκησης
Η Αναπληρώτρια Προϊσταμένη Γενικής
Διεύθυνσης Δασών και Αγροτικών Υποθέσεων

ΑΡΤΕΜΙΣ ΑΛΕΞΙΑΔΟΥ

Τοπογραφικό διάγραμμα αναδασωτέας έκτασης εμβαδού 2.486,48 τ.μ. στη θέση "Σκάφες"
Δημοτικής Ενότητας Ευεργέτουλα (Τ.Κ. Ιππείου) Δήμου Λέσβου ΚΛΙΜΑΚΑ 1:1.500

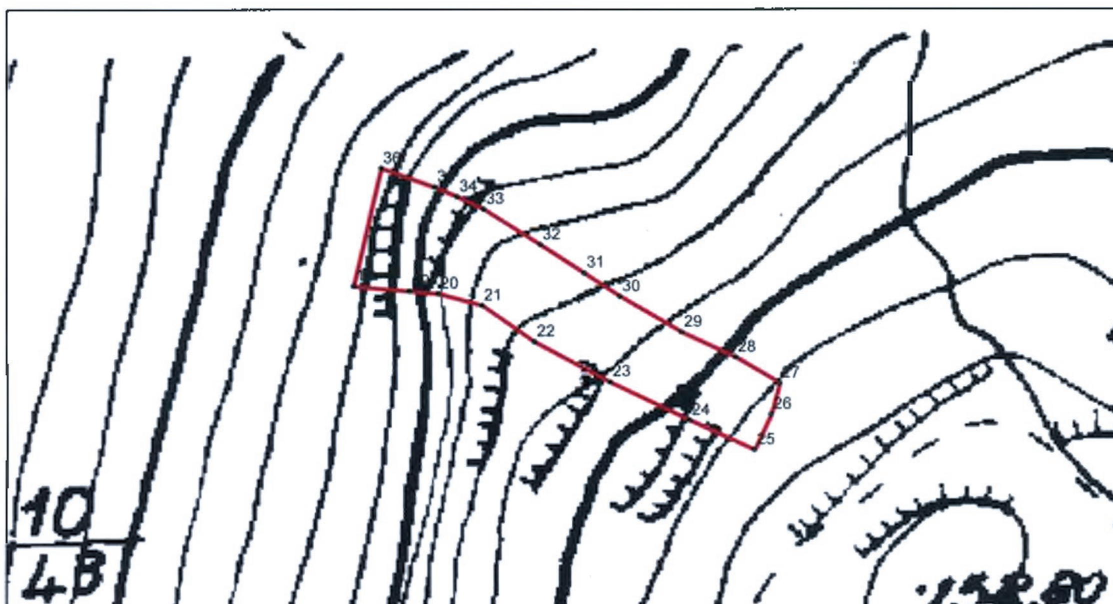

Χάρτης Προσανατολισμού: Απόσπασμα χάρτη ΓΥΣ κλίμακας 1:50.000



ΠΙΝΑΚΑΣ ΣΥΝΤΕΤΑΓΜΕΝΩΝ ΚΟΡΥΦΩΝ ΑΝΑΔΑΣΩΤΕΑΣ ΕΚΤΑΣΗΣ ΣΕ ΕΓΣΑ 87		
α.α	X	Y
18	709313.536	4335763.055
19	709327.611	4335761.796
20	709334.827	4335761.161
21	709345.934	4335758.164
22	709359.231	4335748.840
23	709378.445	4335738.612
24	709398.509	4335728.806
25	709414.845	4335721.275
26	709419.011	4335730.275
27	709421.130	4335738.255
28	709410.076	4335744.942
29	709396.429	4335751.289
30	709380.856	4335760.431
31	709371.783	4335766.439
32	709360.690	4335773.578
33	709346.359	4335782.764
34	709339.662	4335785.921
35	709334.044	4335788.417
36	709320.417	4335793.197
ΕΜΒΑΔΟΝ	Ε=2.486,48 τ.μ.	

Υπόμνημα

Όριο Αναδασωτέας

ΕΘΝΙΚΟ ΤΥΠΟΓΡΑΦΕΙΟ
Για τεχνικούς λόγους στο σχεδιάγραμμα, από το ηλεκτρονικό αρχείο, έγινε σμίκρυνση κατά ποσοστό 81%

Η ΣΥΝΤΑΚΤΡΙΑ
Μυτιλήνη 02-10-2018

ΕΛΕΝΗ ΑΣΗΜΙΝΟΥ
ΔΑΣΟΠΟΝΟΣ

ΕΛΕΓΧΘΗΚΕ
Ο Δ/ΝΤΗΣ ΔΑΣΩΝ ΛΕΣΒΟΥ
Μυτιλήνη 09-10-2018

ΦΩΤΙΟΣ ΚΡΑΛΗΣ
ΔΑΣΟΛΟΓΟΣ.Msc

ΘΕΩΡΗΘΗΚΕ
Ανήκει στην αριθμ. 72696/30-11-2018
Απόφαση Κήρυξης Αναδασωτέας
Με εντολή Συντονιστή Α.Δ.Αιγαίου
Η Αν. Προϊσταμένη της Γεν. Δ/νσης
Δασών και Αγροτικών Υποθέσεων

ΑΡΤΕΜΙΣ ΑΛΕΞΙΑΔΟΥ
ΔΑΣΟΛΟΓΟΣ



ΕΘΝΙΚΟ ΤΥΠΟΓΡΑΦΕΙΟ

Το Εθνικό Τυπογραφείο αποτελεί δημόσια υπηρεσία υπαγόμενη στο Υπουργείο Διοικητικής Ανασυγκρότησης και έχει την ευθύνη τόσο για τη σύνταξη, διαχείριση, εκτύπωση και κυκλοφορία των Φύλλων της Εφημερίδας της Κυβερνήσεως (ΦΕΚ), όσο και για την κάλυψη των εκτυπωτικών - εκδοτικών αναγκών του δημοσίου και του ευρύτερου δημόσιου τομέα (ν. 3469/2006/Α΄ 131 και π.δ. 29/2018/Α΄58).

1. ΦΥΛΛΟ ΤΗΣ ΕΦΗΜΕΡΙΔΑΣ ΤΗΣ ΚΥΒΕΡΝΗΣΕΩΣ (ΦΕΚ)

- Τα **ΦΕΚ σε ηλεκτρονική μορφή** διατίθενται δωρεάν στο **www.et.gr**, την επίσημη ιστοσελίδα του Εθνικού Τυπογραφείου. Όσα ΦΕΚ δεν έχουν ψηφιοποιηθεί και καταχωριστεί στην ανωτέρω ιστοσελίδα, ψηφιοποιούνται και αποστέλλονται επίσης δωρεάν με την υποβολή αίτησης, για την οποία αρκεί η συμπλήρωση των αναγκαίων στοιχείων σε ειδική φόρμα στον ιστότοπο www.et.gr.
- Τα **ΦΕΚ σε έντυπη μορφή** διατίθενται σε μεμονωμένα φύλλα είτε απευθείας από το Τμήμα Πωλήσεων και Συνδρομητών, είτε ταχυδρομικά με την αποστολή αιτήματος παραγγελίας μέσω των ΚΕΠ, είτε με ετήσια συνδρομή μέσω του Τμήματος Πωλήσεων και Συνδρομητών. Το κόστος ενός ασπρόμαυρου ΦΕΚ από 1 έως 16 σελίδες είναι 1,00 €, αλλά για κάθε επιπλέον οκτασέλιδο (ή μέρος αυτού) προσαυξάνεται κατά 0,20 €. Το κόστος ενός έγχρωμου ΦΕΚ από 1 έως 16 σελίδες είναι 1,50 €, αλλά για κάθε επιπλέον οκτασέλιδο (ή μέρος αυτού) προσαυξάνεται κατά 0,30 €. Το τεύχος Α.Σ.Ε.Π. διατίθεται δωρεάν.

- **Τρόποι αποστολής κειμένων προς δημοσίευση:**

Α. Τα κείμενα προς δημοσίευση στο ΦΕΚ, από τις υπηρεσίες και τους φορείς του δημοσίου, αποστέλλονται ηλεκτρονικά στη διεύθυνση **webmaster.et@et.gr** με χρήση προηγμένης ψηφιακής υπογραφής και χρονοσήμανσης.

Β. Κατ’ εξαίρεση, όσοι πολίτες δεν διαθέτουν προηγμένη ψηφιακή υπογραφή μπορούν είτε να αποστέλλουν ταχυδρομικά, είτε να καταθέτουν με εκπρόσωπό τους κείμενα προς δημοσίευση εκτυπωμένα σε χαρτί στο Τμήμα Παραλαβής και Καταχώρισης Δημοσιευμάτων.

- Πληροφορίες, σχετικά με την αποστολή/κατάθεση εγγράφων προς δημοσίευση, την ημερήσια κυκλοφορία των Φ.Ε.Κ., με την πώληση των τευχών και με τους ισχύοντες τιμοκαταλόγους για όλες τις υπηρεσίες μας, περιλαμβάνονται στον ιστότοπο (www.et.gr). Επίσης μέσω του ιστότοπου δίδονται πληροφορίες σχετικά με την πορεία δημοσίευσης των εγγράφων, με βάση τον Κωδικό Αριθμό Δημοσιεύματος (ΚΑΔ). Πρόκειται για τον αριθμό που εκδίδει το Εθνικό Τυπογραφείο για όλα τα κείμενα που πληρούν τις προϋποθέσεις δημοσίευσης.

2. ΕΚΤΥΠΩΤΙΚΕΣ - ΕΚΔΟΤΙΚΕΣ ΑΝΑΓΚΕΣ ΤΟΥ ΔΗΜΟΣΙΟΥ

Το Εθνικό Τυπογραφείο ανταποκρινόμενο σε αιτήματα υπηρεσιών και φορέων του δημοσίου αναλαμβάνει να σχεδιάσει και να εκτυπώσει έντυπα, φυλλάδια, βιβλία, αφίσες, μπλοκ, μηχανογραφικά έντυπα, φακέλους για κάθε χρήση, κ.ά.

Επίσης σχεδιάζει ψηφιακές εκδόσεις, λογότυπα και παράγει οπτικοακουστικό υλικό.

Ταχυδρομική Διεύθυνση: Καποδιστρίου 34, τ.κ. 10432, Αθήνα

ΤΗΛΕΦΩΝΙΚΟ ΚΕΝΤΡΟ: 210 5279000 - fax: 210 5279054

ΕΞΥΠΗΡΕΤΗΣΗ ΚΟΙΝΟΥ
Πωλήσεις - Συνδρομές: (Ισόγειο, τηλ. 210 5279178 - 180)
Πληροφορίες: (Ισόγειο, Γρ. 3 και τηλεφ. κέντρο 210 5279000)
Παραλαβή Δημ. Ύλης: (Ισόγειο, τηλ. 210 5279167, 210 5279139)

Ωράριο για το κοινό: Δευτέρα ως Παρασκευή: 8:00 - 13:30

Ιστότοπος: **www.et.gr**

Πληροφορίες σχετικά με την λειτουργία του ιστότοπου: **helpdesk.et@et.gr**

Αποστολή ψηφιακά υπογεγραμμένων εγγράφων προς δημοσίευση στο ΦΕΚ: **webmaster.et@et.gr**

Πληροφορίες για γενικό πρωτόκολλο και αλληλογραφία: **grammateia@et.gr**

Πείτε μας τη γνώμη σας,
για να βελτιώσουμε τις υπηρεσίες μας, συμπληρώνοντας την ειδική φόρμα στον ιστότοπό μας.

